



## ARRÊTÉS DU MAIRE

n° ARR2023-013

### NUMÉROTATION DE VOIRIE – LA GRANDE BROSSE

Le Maire de la commune de Vieillevigne,

VU les articles L. 2212-1, L. 2212-2 et L. 2213-28 du Code Général des Collectivités Territoriales,  
**CONSIDÉRANT** qu'il est nécessaire d'attribuer un numéro à ce nouveau logement,  
**CONSIDÉRANT** que le numérotage des immeubles en agglomération constitue une mesure de police générale que seul le Maire peut prescrire ;

### ARRÊTE

**ARTICLE 1 :** Il est prescrit la numérotation suivante sur la voie :

Libellé de la voie	Référence(s) cadastrale(s)	Numéro
La Grande Brosse	216 D 491	<b>5 et 7</b>

**ARTICLE 2 :** L'affichage du présent arrêté sera effectué sur les panneaux municipaux officiels et ampliation sera adressée :

- Direction des Services Fiscaux de Loire-Atlantique, Pôle de Topographie et de Gestion Cadastrale, 2 rue du Général Margueritte, BP 93511, 44025 NANTES CEDEX 1,
- France Télécom-Orange, Service du Patrimoine, 5 rue du Pâtis des Couasnes, CS 69159, 35091 RENNES CEDEX 9,
- La Poste, Plate-forme de distribution du courrier de Saint-Hilaire-de-Loulay, 2 rue Antoine de Saint-Exupéry, Saint-Hilaire-de-Loulay, 85600 MONTAIGU-VENDÉE,
- Service Départemental d'Incendie et de Secours de Loire-Atlantique, ZAC de Gesvrine, 12 rue Arago, BP 4309, 44243 LA CHAPELLE-SUR-ERDRE,
- Monsieur le Directeur des Services Techniques,
- Monsieur le Président de la Communauté d'Agglomération Clisson, Sèvre et Maine Agglo'.

Qui seront chargés, chacun en ce qui les concerne, d'en assurer l'exécution.

Fait à Vieillevigne, le 23 janvier 2023

Le Maire  
Pour le Maire, l'adjoint délégué

Martial RICHARD

Département :  
LOIRE ATLANTIQUE

Commune :  
VIEILLEVIGNE

## DIRECTION GÉNÉRALE DES FINANCES PUBLIQUES

### PLAN DE SITUATION

Section : D  
Feuille : 000 D 01

Échelle d'origine : 1/2500  
Échelle d'édition : 1/5000


Date d'édition : 23/01/2023  
(fuseau horaire de Paris)

Coordonnées en projection : RGF93CC47  
©2022 Direction Générale des Finances  
Publiques

Le plan visualisé sur cet extrait est géré  
par le centre des impôts foncier suivant :  
Pôle de Topographie et de  
Gestion Cadastrale de NANTES 2, rue du  
Général Margueritte 44035  
44035 NANTES Cedex 1  
tél. 02 51 12 86 36 -fax  
ptgc.440.nantes@dgfip.finances.gouv.fr

Cet extrait de plan vous est délivré par :

cadastre.gouv.fr

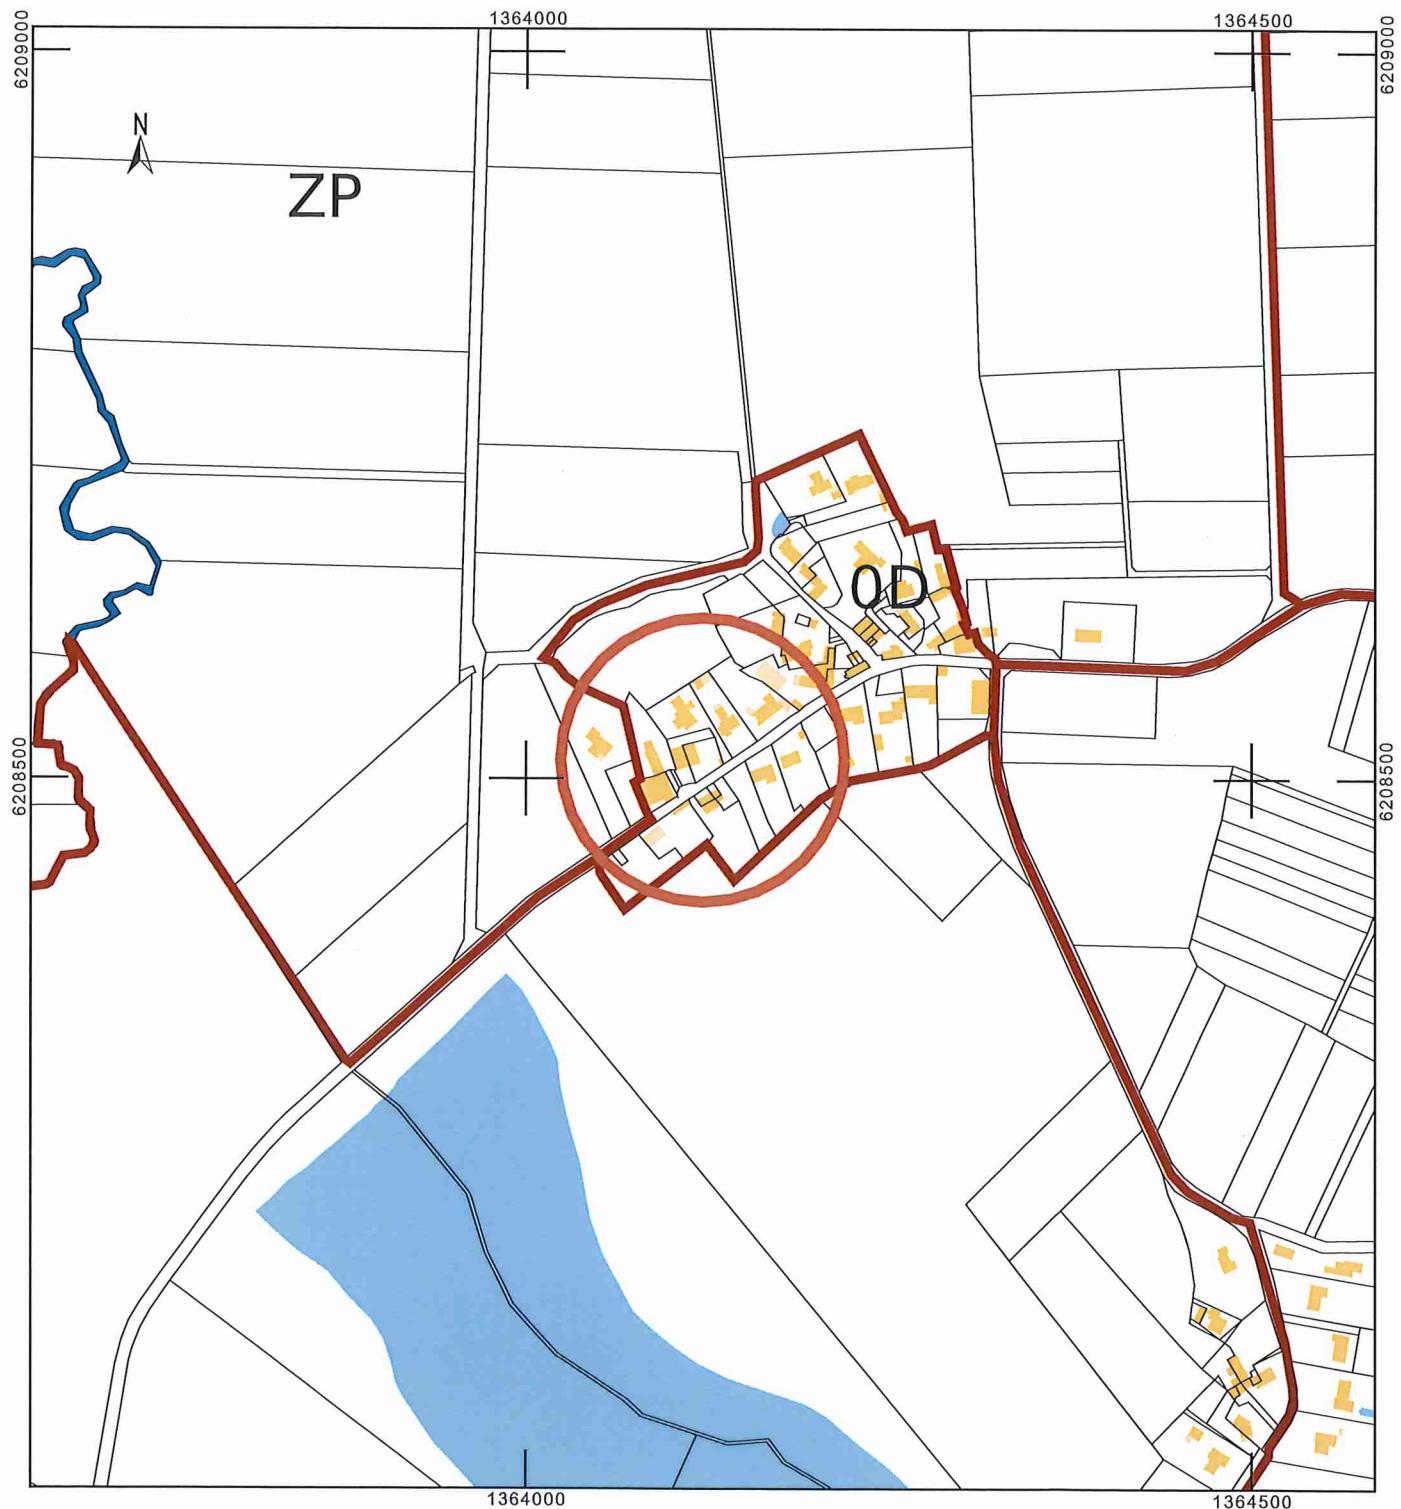

Département :

LOIRE ATLANTIQUE

Commune :  
**VIEILLEVIGNE**

DIRECTION GÉNÉRALE DES FINANCES PUBLIQUES

## EXTRAIT DU PLAN CADASTRAL

Section : D  
Feuille : 000 D 01

Échelle d'origine : 1/2500  
Échelle d'édition : 1/650

Date d'édition : 23/01/2023  
(fuseau horaire de Paris)

Coordonnées en projection : RGF93CC47  
©2022 Direction Générale des Finances  
Publiques

## Nouvelle numérotation postale


D 491 : 5, La Grande Brosse

## 7. La Grande Brosse

Le plan visualisé sur cet extrait est géré par le centre des impôts foncier suivant :  
Pôle de Topographie et de  
Gestion Cadastre de NANTES 2, rue du  
Général Margueritte 44035  
44035 NANTES Cedex 1  
tél. 02 51 12 86 36 -fax  
ptgc.440.nantes@dgfip.finances.gouv.fr

Cet extrait de plan vous est délivré par :


[cadastre.gouv.fr](http://cadastre.gouv.fr)

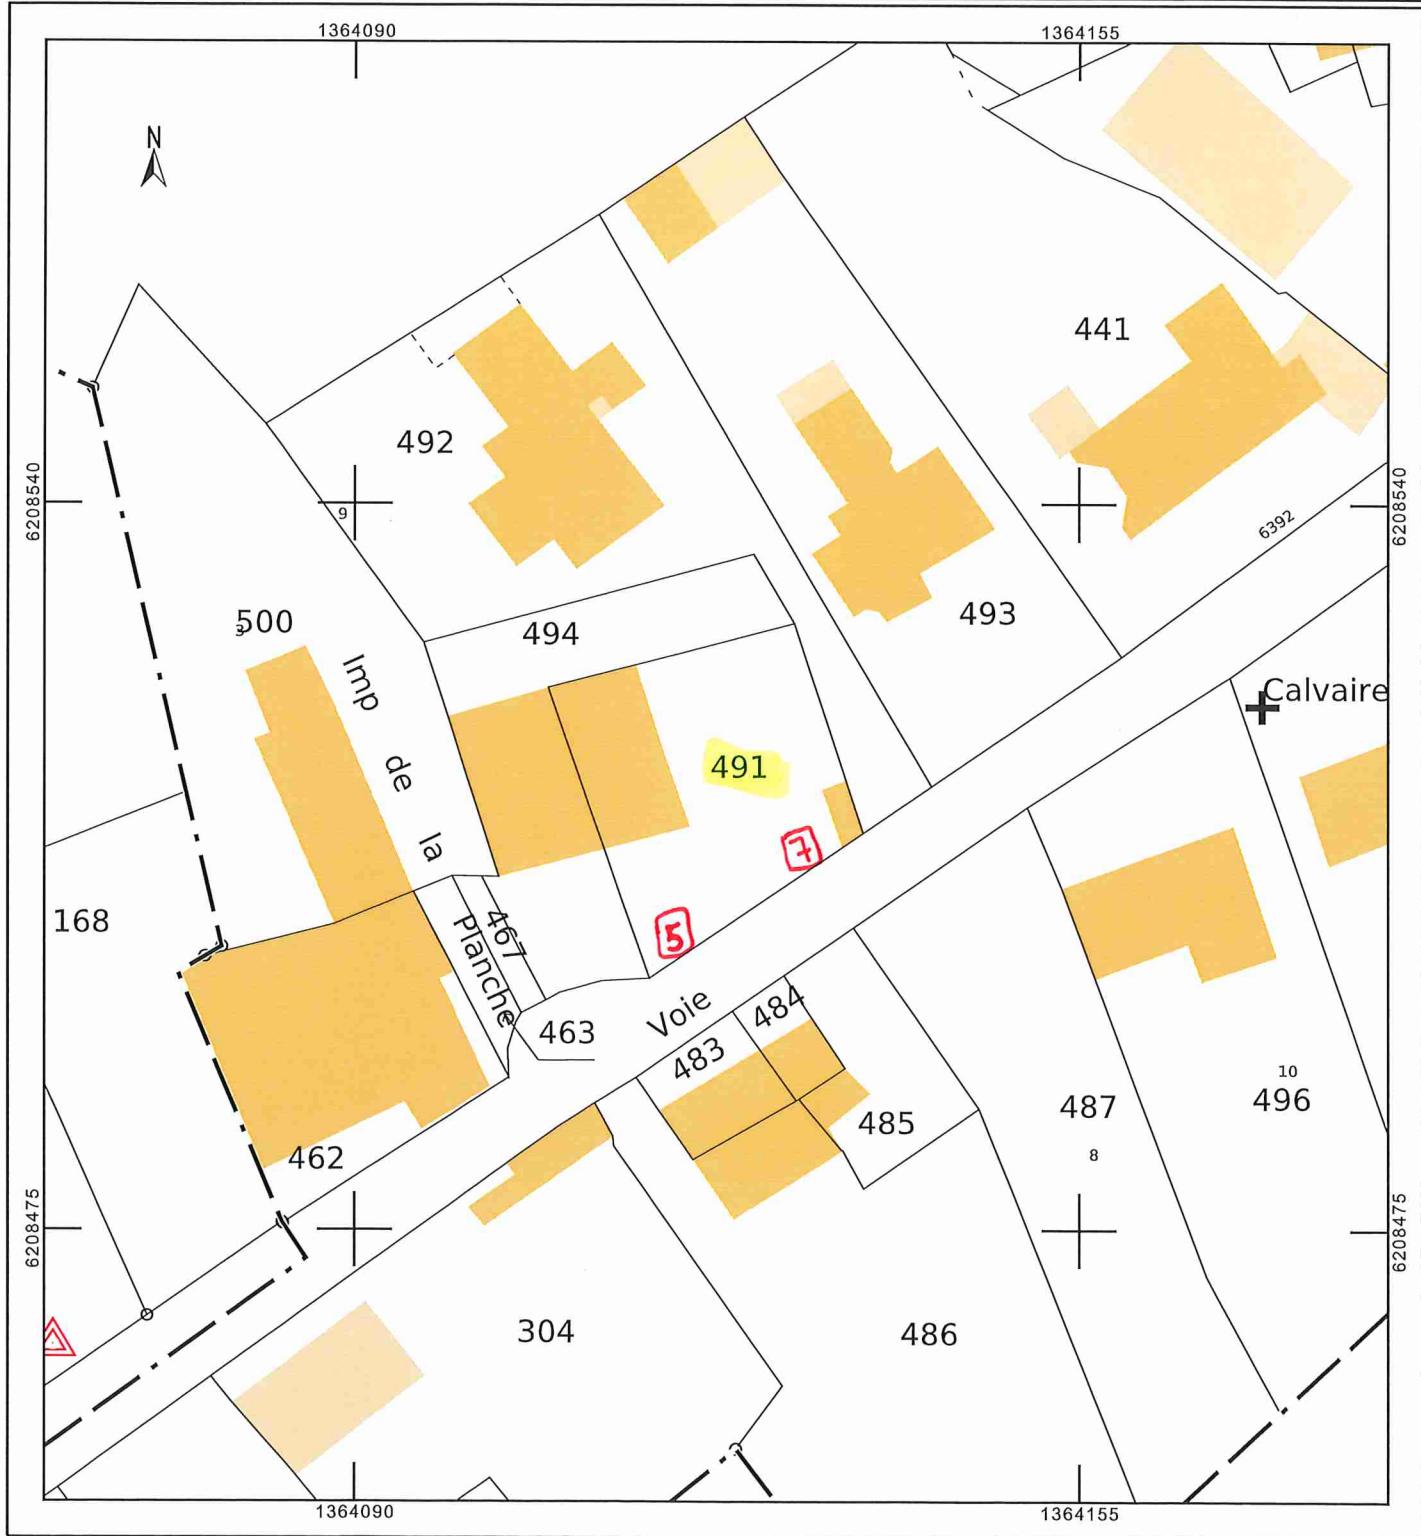

Reçu le

17 OCT, 2022

MAIRIE DE  
44116 VIEILLEVIGNE

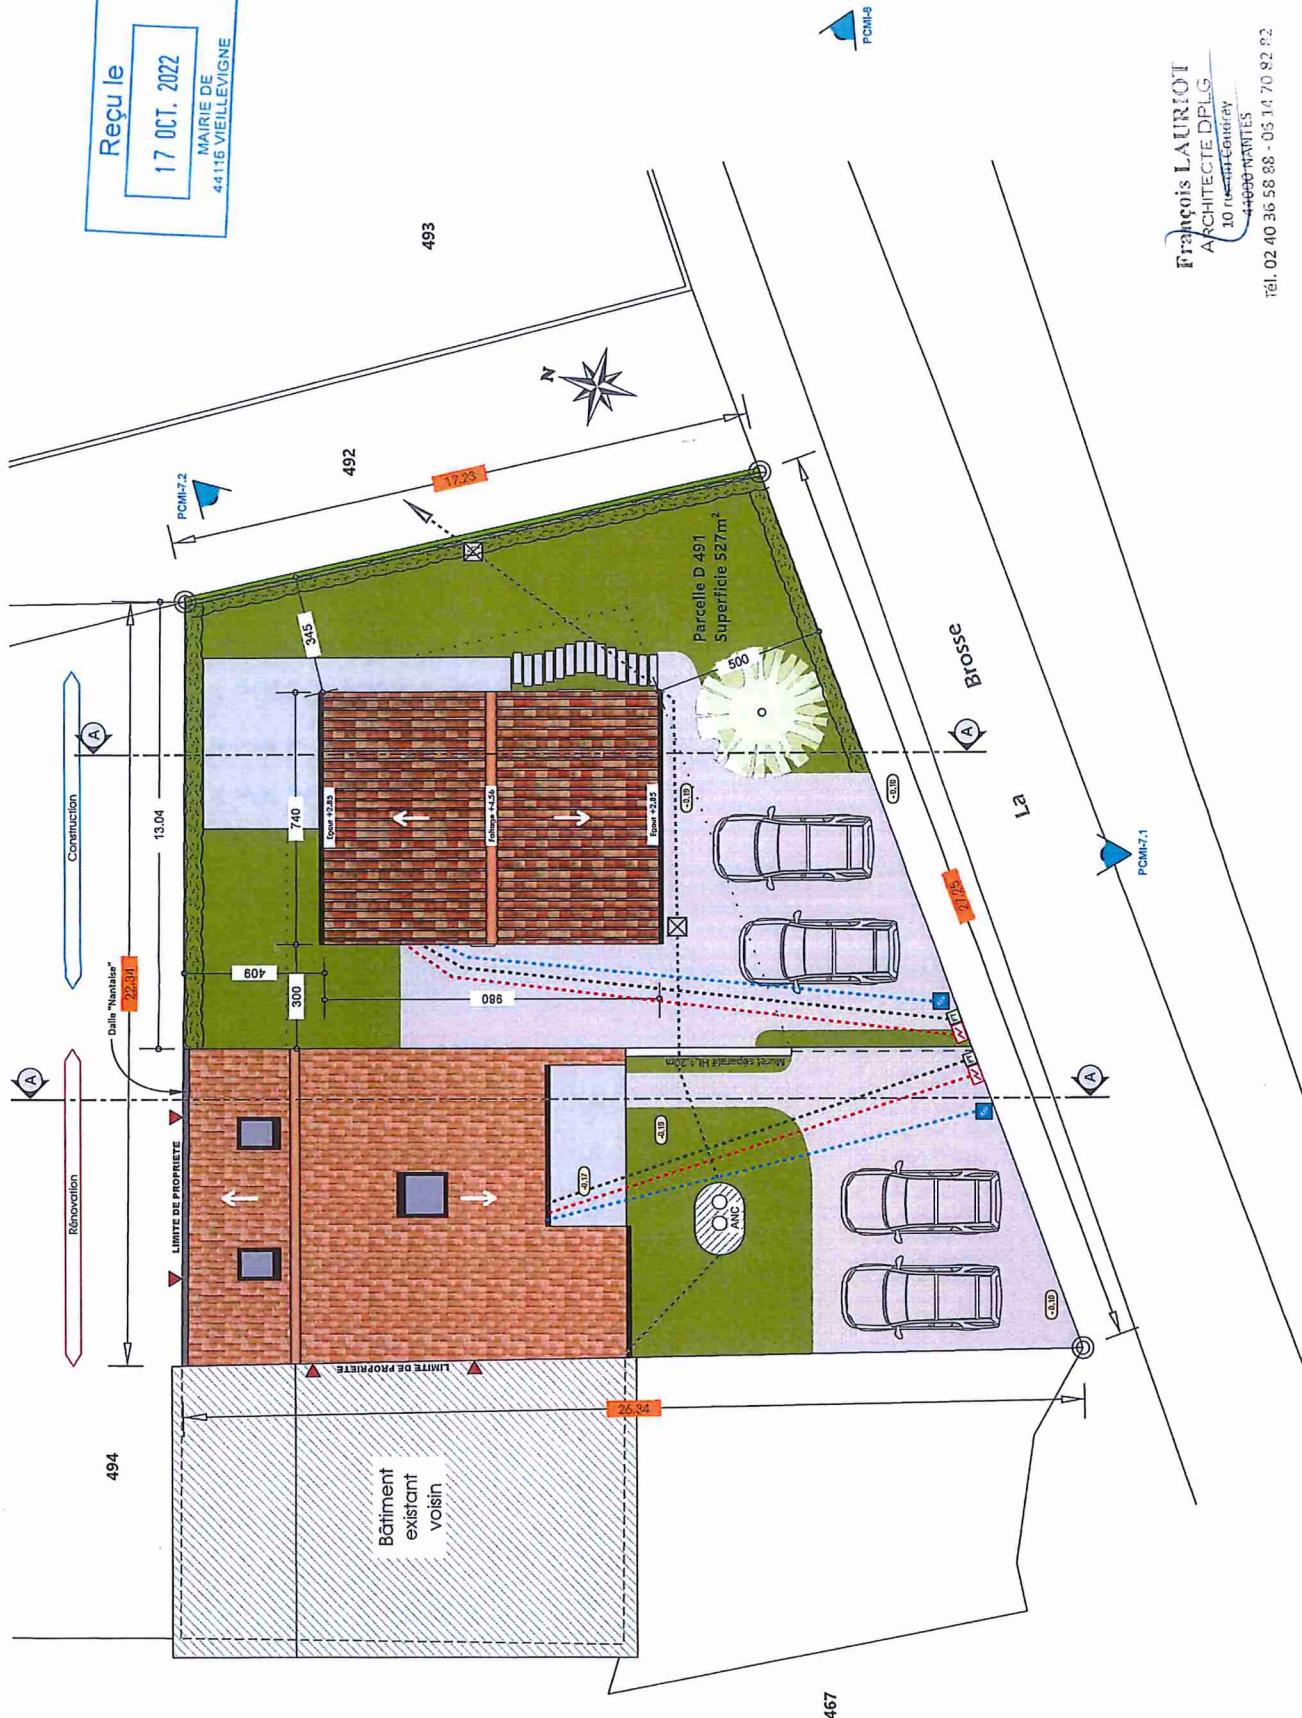

CONSTRUCTION D'UN LOCATIF

The logo for VMD (Virtual Molecular Dynamics) is located in the bottom right corner. It consists of a stylized 'V' shape in blue and grey, with the letters 'MD' stacked vertically to its right.

**Maitre d'ouvrage** **SCI JFR IMMO** **44116 Vézelay** **Adresse projet** **La Brosse,** **44116 Vézelay**

Réf. affaire  
n° 2160

**PCMI 2 - PLAN DE MASSE**

PCMI 2 - PLAN DE MASSE	Phase	Echelle	Format	Date
PC		1:150	A3	26/09/2022

Le d'ouvrage

**Maitre d'ouvrage**  
SCI JFR IMMO  
44116 Vieillevigne

Date 26/09/2022

A3

1

**DE MASSI**  
Echelle  
1:150

AN

PL

2

PCM  
Phase  
PC