

ZH n° 136

LEGENDE

	Limite reconnue
	Mur de parpaing
	Clôture en dur
	Clou d'arpentage
	Clou de délimitation OGE
	Station de repère géomètre
	Dessin cadastral (indicatif)
	Cote entre sommets définis
	Cote de rattachement

ZH n° 343
Indivision GILLOTIN-HESRY

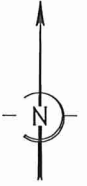



Tableau des coordonnées des sommets de la limite

Matricule	X	Y	Matérialisation
A	1361157.99	6208066.96	Angles de murs
B	1361157.24	6208066.30	
C	1361154.23	6208063.68	
D	1361150.82	6208060.72	Angle de clôture
E	1361139.89	6208051.22	

ZH n° 110
M. Guillaume POPINEAU

Vu pour être annexé
à l'arrêté municipal du 19 DEC. 2025
Le Maire,

Par déléation,
Daniel BONNET

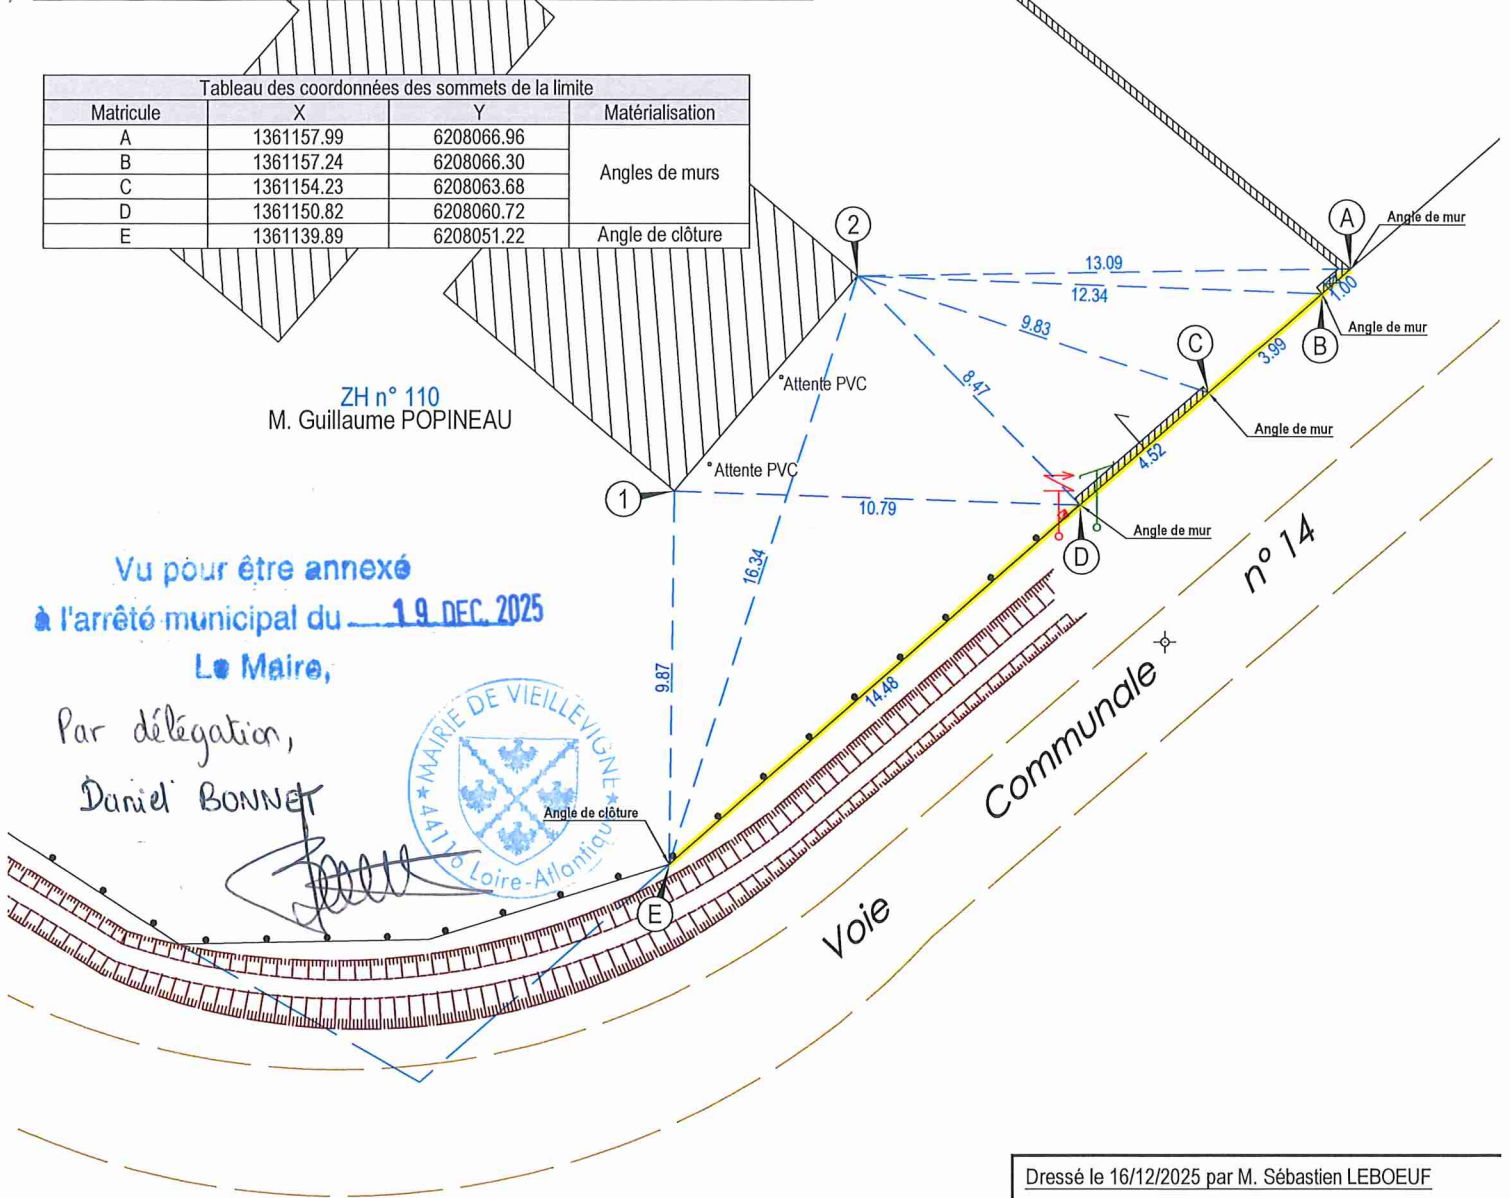

Dressé le 16/12/2025 par M. Sébastien LEBOEUF



PROGEO CONSEILS
Géomètres-Experts
S. LEBOEUF - N. DECHENAU

CLISSON - VALLET - LE LOROUX BOTTEREAU

contact@progeoconseils.com

www.progeoconseils.com

ORDRE des GEOMETRES-EXPERTS n°2012C200001



Sébastien LEBOEUF - Nicolas DECHENAU

contact@progeoconseils.com www.progeoconseils.com

PROGEO
CONSEILS
Géomètres-Experts

- Agence de CLISSON 8bis, place Saint Jacques - 44 190 CLISSON 02.40.54.02.30
- Agence du LOROUX-BOTTEREAU 47, route de Nantes - 44 430 LE LOROUX-BOTTEREAU 02.40.33.81.06
- Permanence de VALLET 12, boulevard Evariste Dejoie - 44 330 VALLET