

DÉPARTEMENT DE LA LOIRE-ATLANTIQUE

Commune : Vieillevigne

Lieu dit : la lardière

Propriété de : Ind MEJDI-BODIN

Parcelle(s) Section YL n° 136

Dossier 36352

Vu pour être annexé
à l'arrêté municipal du 29 AVR. 2026
Le Maire,

Damien MÉCHINEAU



Plan d'Alignement

ORIGINE DES LIMITES

Points D-E:


Limite issue du Document d'arpentage dressé le 27/01/2005

par le Cabinet Gérard FROMENT Géomètre-Expert à MONTAIGU (Ref:1764E)

Cotations		
Point 1	Point 2	Distance
E	D	6.54
D	C	25.48
C	B	1.93
B	A	5.58
1	D	10.21
2	D	15.60
2	C	20.48
3	D	25.61

Coordonnées des points			
Points	X	Y	Nature
1	1364877.92	6204258.59	Angle mur
2	1364864.02	6204248.60	Angle de bâti
3	1364856.83	6204236.84	Angle de bâti
A	1364857.99	6204232.11	Angle de bâti
B	1364862.72	6204229.15	Angle de bâti
C	1364864.35	6204228.12	Borne OGE
D	1364879.62	6204248.52	Borne OGE
E	1364874.00	6204251.86	Angle de bâti

YL n° 137
Mme Nicole BACHELIER

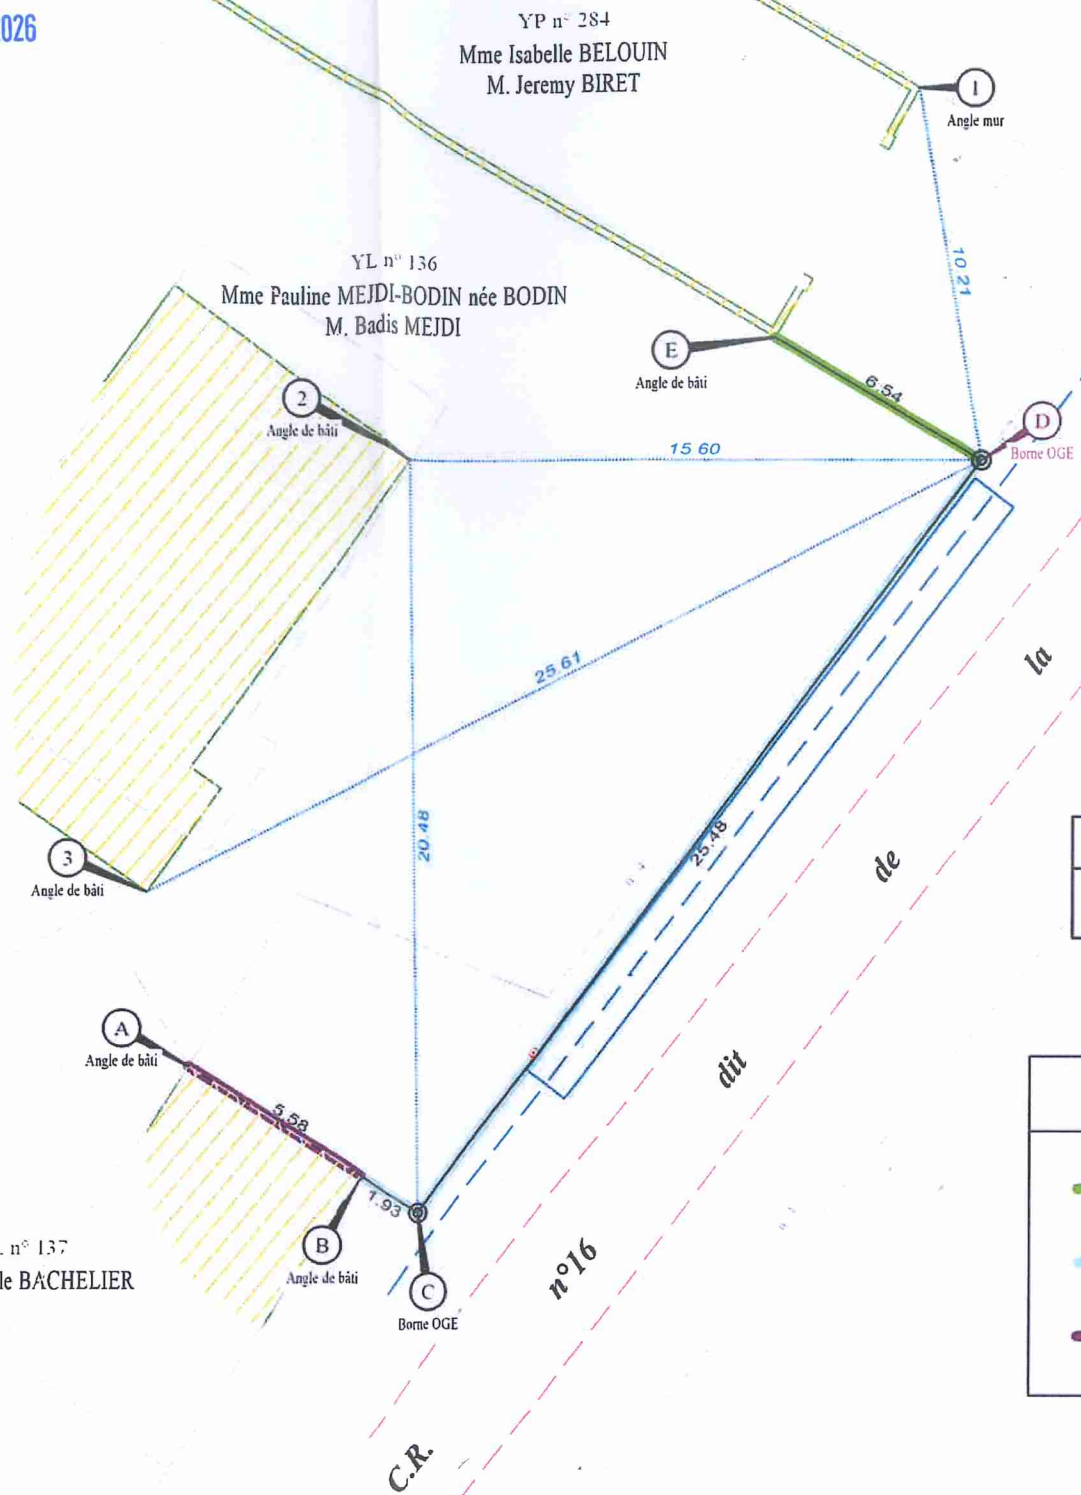

Signatures Document
Le géomètre-expert Jean-David RIVIERE

Légende	
	Point / Limite confirmée
	Division en cours
	Point / Limite Domaine Public

Nota:
Les seuls sommets concernant le plan d'alignement sont définis dans le procès-verbal concourant à la délimitation de la propriété des personnes publiques (PV3P). Ces points ne seront définitifs qu'après la délivrance par l'autorité compétente de l'arrêté d'alignement correspondant.



S.A.S. DE GEOMETRES-EXPERTS FONCIERS
MACHECOUL (44) : Rue Clément Ader - ZI de la Selgérie II
44270 MACHECOUL-SAINT-MEME
☎ 02 40 78 60 20 - ✉ edcconseils@cdcconseils.com
BOUFFERE (85) : 6 rue René Descartes - P.A. de la Bretonnière
85600 MONTAIGU-VENDEE
☎ 02 51 94 18 48 - ✉ cdcconseils85@cdcconseils.com

Date | Etabli par
23/04/2026 | J.C.

0 5 10m

Echelle 1/200

Ref. plan : 36352_Plan d'Alignement