
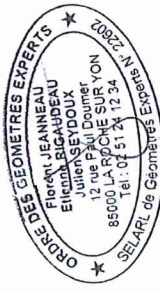


COMMUNE DE VIELLEVIGNE

65, route de l'Hommetière

Propriété de M. Constant GUIBERT

PLAN CONCOURRANT A LA DELIMITATION DE LA PROPRIETE DE LA PERSONNE PUBLIQUE

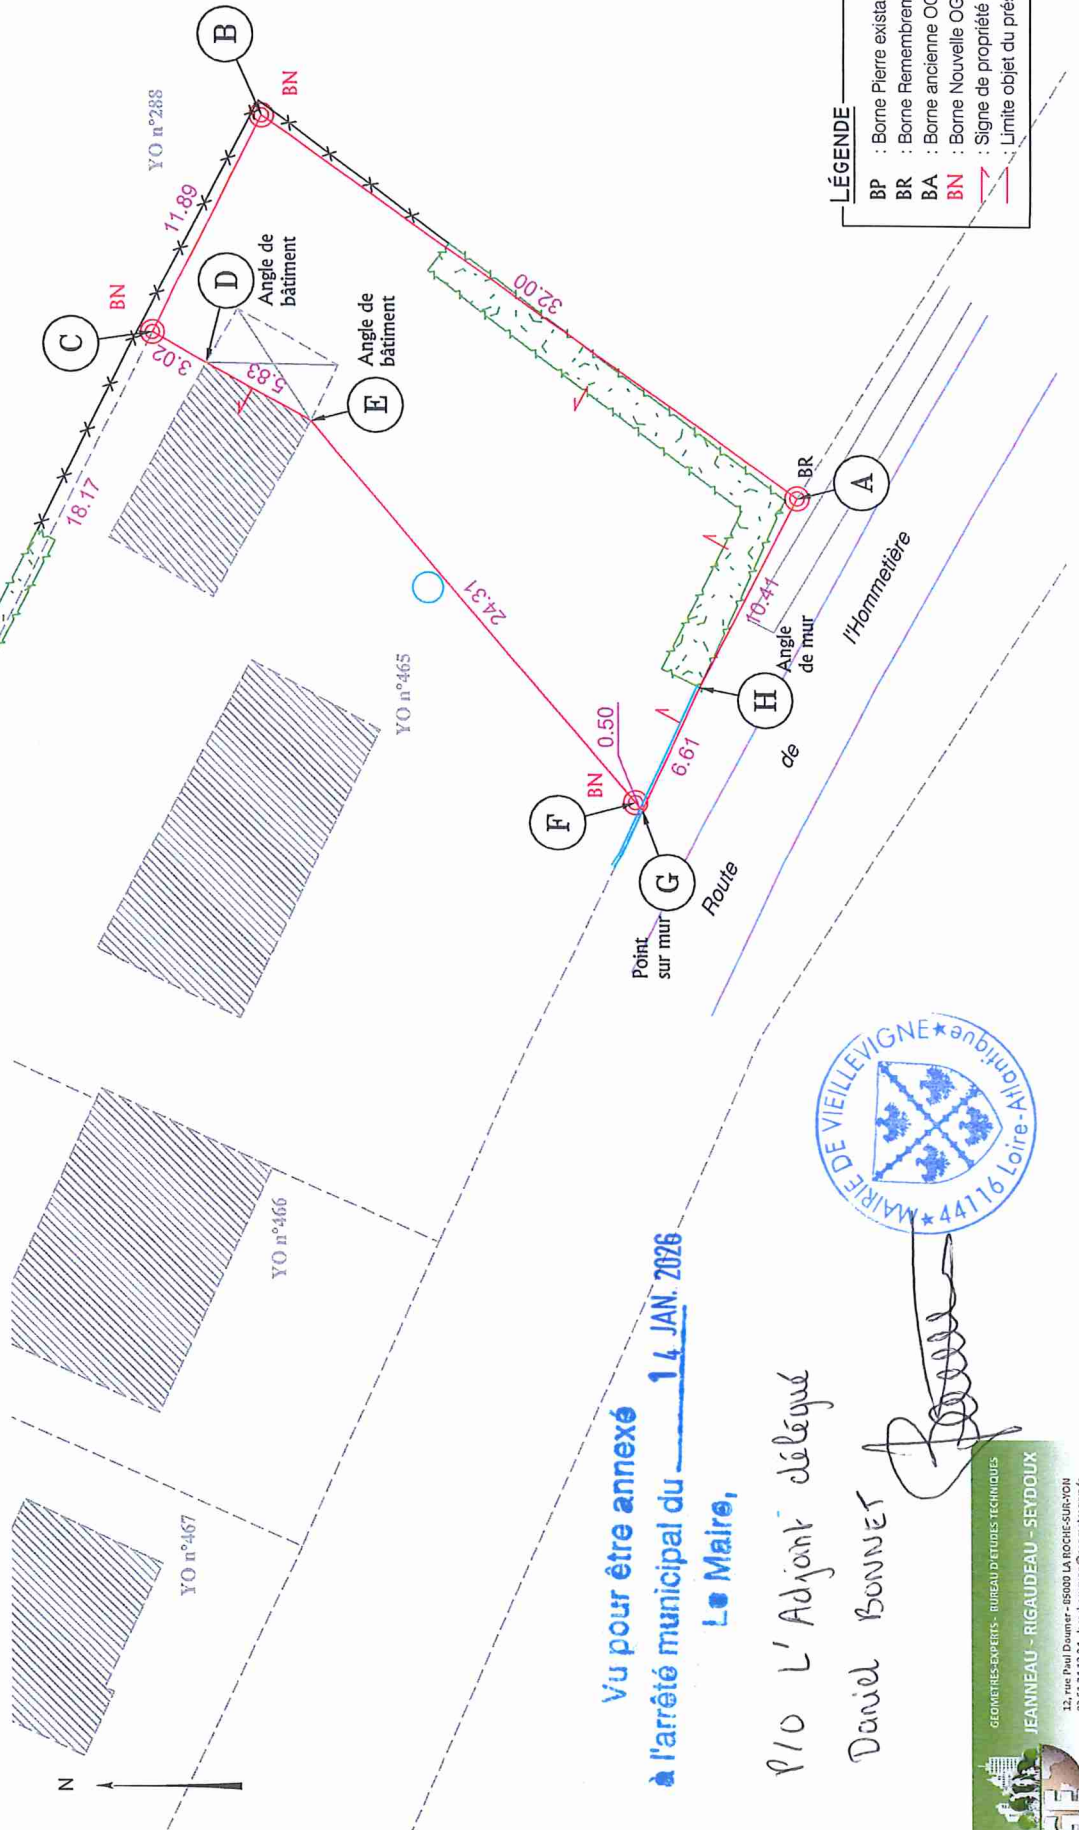

Vu pour être annexé
l'arrêté municipal du 14 JAN. 2026
Le Maire,

P 10 L'Adjoint délégué
Daniel BONNET



LÉGENDE

BP	: Borne Pierre existante
BR	: Borne Remembrement existante
BA	: Borne ancienne OGE existante
BN	: Borne Nouvelle OGE
—	: Signe de propriété
---	: Limite objet du présent P.V.

GEOMETRES-EXPERTS - BUREAU D'ETUDES TECHNIQUES
JEANNEAU - RIGAudeau - SEYDOUX
12, rue Paul Doumer - 85000 LA ROCHE-SUR-YON
02 51 14 12 34 - laurentjeanpen@geometres-experts.fr