

DEPARTEMENT DE LA LOIRE ATLANTIQUE

Commune : **VIEILLEVIGNE**

Lieu dit : 5-7 rue du Pressoir

Affaire : Vente **M. GUILBAUD / M. et Mme GERGAUD**

Parcelle(s) Section YT n° 263

Dossier 36237

Plan d'alignement

Vu pour être annexé
à l'arrêté municipal du **2 AVR. 2026**
Le Maire,
Damien MÉCHINEAU



Légende foncière


- Limite domaine public bornée le 25/03/2026
- Division bornée le 25/03/2026
- Limite confirmée le 25/03/2026 suivant procès-verbal de bornage dressé le 16/02/2018 par CDC CONSEILS (réf : 24708)
- Application cadastrale
- Symbole d'appartenance (mur, clôture, ...)

COORDONNEES DES POINTS BORNES

SOMMET	X	Y
A	1362248.89	6205732.13
B	1362256.53	6205721.67
C	1362222.80	6205690.36

COORDONNEES DES POINTS D'APPUI

SOMMET	X	Y
1	1362238.88	6205724.66

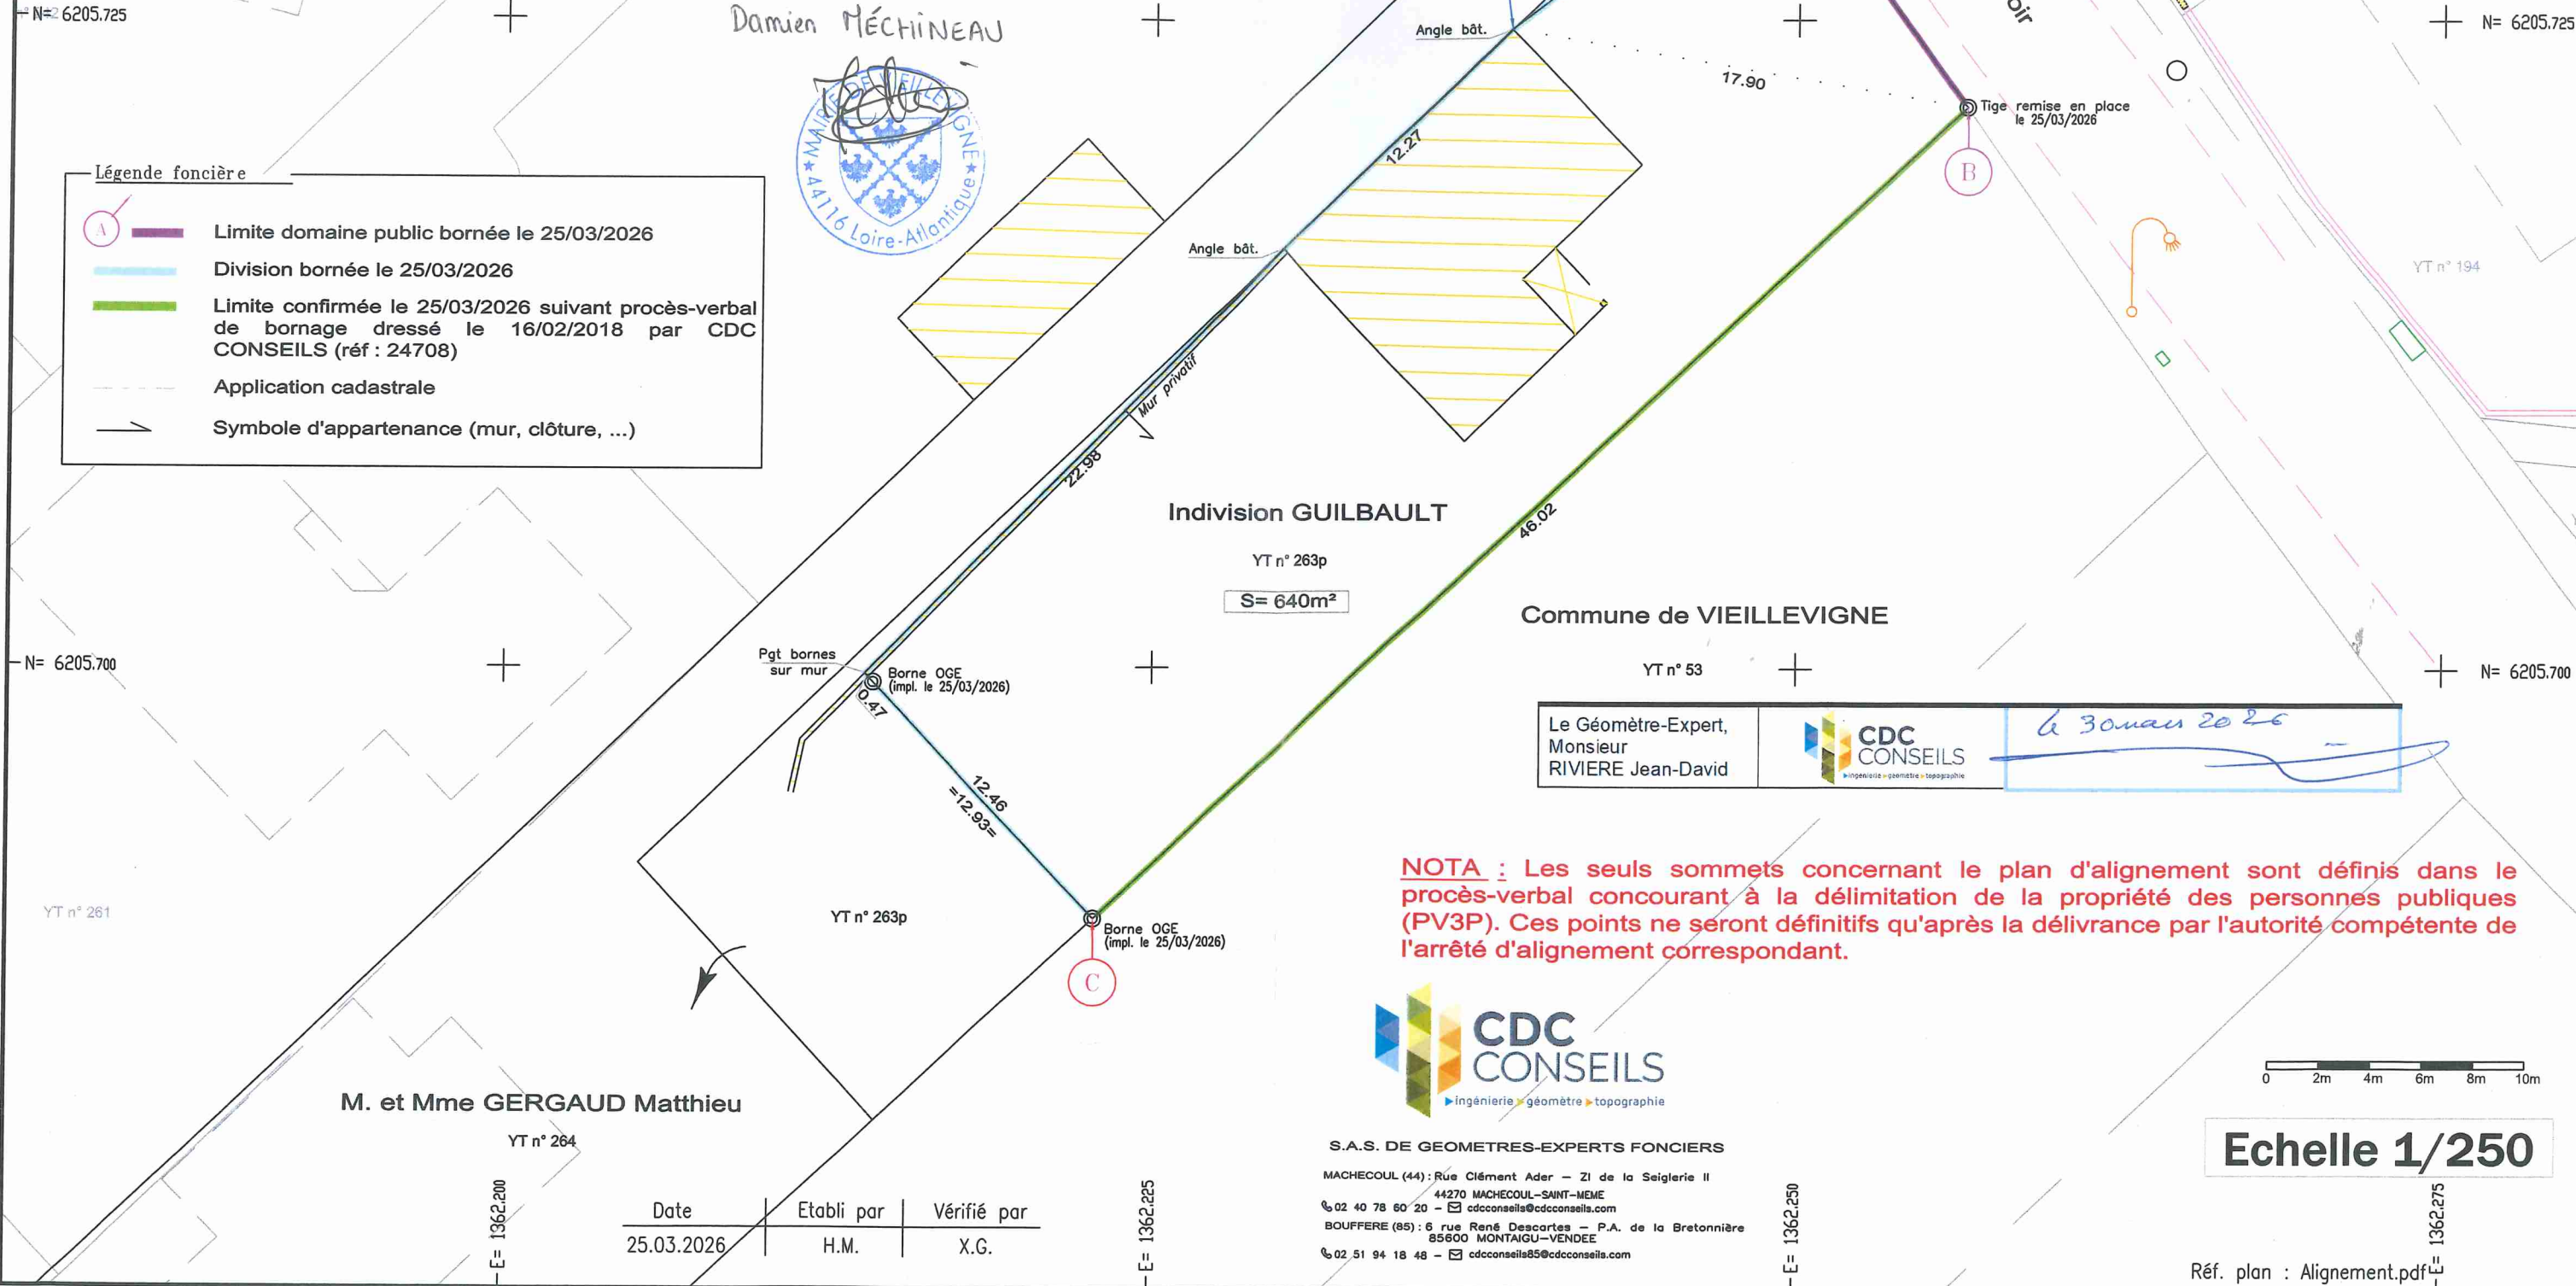


Le Géomètre-Expert,
Monsieur
RIVIERE Jean-David

6 Mars 2026

NOTA : Les seuls sommets concernant le plan d'alignement sont définis dans le procès-verbal concourant à la délimitation de la propriété des personnes publiques (PV3P). Ces points ne seront définitifs qu'après la délivrance par l'autorité compétente de l'arrêté d'alignement correspondant.



S.A.S. DE GEOMETRES-EXPERTS FONCIERS
MACHECOUL (44) : Rue Clément Ader - ZI de la Seiglerie II
44270 MACHECOUL-SAINT-MEME
☎ 02 40 78 60 20 - ✉ cdcconseils@cdcconseils.com
BOUFFERE (85) : 6 rue René Descartes - P.A. de la Bretonnière
85600 MONTAIGU-LENDEE
☎ 02 51 94 18 48 - ✉ cdcconseils85@cdcconseils.com

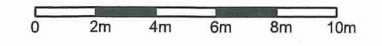

Echelle 1/250

Date	Etabli par	Vérifié par
25.03.2026	H.M.	X.G.