

# DÉPARTEMENT DE LA LOIRE-ATLANTIQUE

Commune : Vieillevigne

Lieu dit : la falordiere

Propriété de : M. et Mme GALLOT

Parcelle(s) Section ZK n° 113

Dossier 36305

## Plan d'Alignement

### Légende Foncière

- Point / Limite Domaine Public
- Point / Limite Domaine privée
- Application Cadastre

### Sommets de Limite

Points	X	Y	Nature
A	1360888.98	6208360.23	Angle mur
B	1360888.82	6208379.35	Angle mur
C	1360891.42	6208380.87	Angle mur
D	1360894.69	6208382.67	Angle de bâti
E	1360900.30	6208385.65	Angle de bâti
F	1360904.01	6208388.42	Angle de bâti

### Cotations

Point 1	Point 2	Distance
A	B	19.32
B	C	2.92
C	D	3.73
D	E	6.35
E	F	4.63
1	B	17.11
1	C	15.48
1	D	14.14
1	E	13.93
1	F	16.11
2	B	18.92
2	C	17.63
1	A	19.54

Vu pour être annexé  
à l'arrêté municipal du 6 MAI 2026

Le Maire,

Damien MECHINEAU



### DESCRIPTION DES LIMITES

Le long des points A-B, le muret est privatif et rattaché à la parcelle cadastrée section ZK n° 113.  
Le long des points B-C, le muret est privatif et rattaché à la parcelle cadastrée section ZK n° 59.  
Le long des points C-D, le muret est privatif et rattaché à la parcelle cadastrée section ZK n° 59.

### Nota:

Les seuls sommets concernant le plan d'alignement sont définis dans le procès-verbal concourant à la délimitation de la propriété des personnes publiques (PV3P). Ces points ne seront définitifs qu'après la délivrance par l'autorité compétente de l'arrêté d'alignement correspondant.




S.A.S. DE GEOMETRES-EXPERTS FONCIERS

MACHECOUL (44) : Rue Clément Ader - ZI de la Seiglerie II  
44270 MACHECOUL - SAINT-MÈME  
02 40 78 60 20 - cdcconseils@cdcconseils.com  
BOUFFERE (85) : 6 rue René Descartes - P.A. de la Bretonnière  
85600 MONTAIGU - VENDEE  
02 51 94 18 48 - cdcconseils85@cdcconseils.com

Voie

Communale

n°3

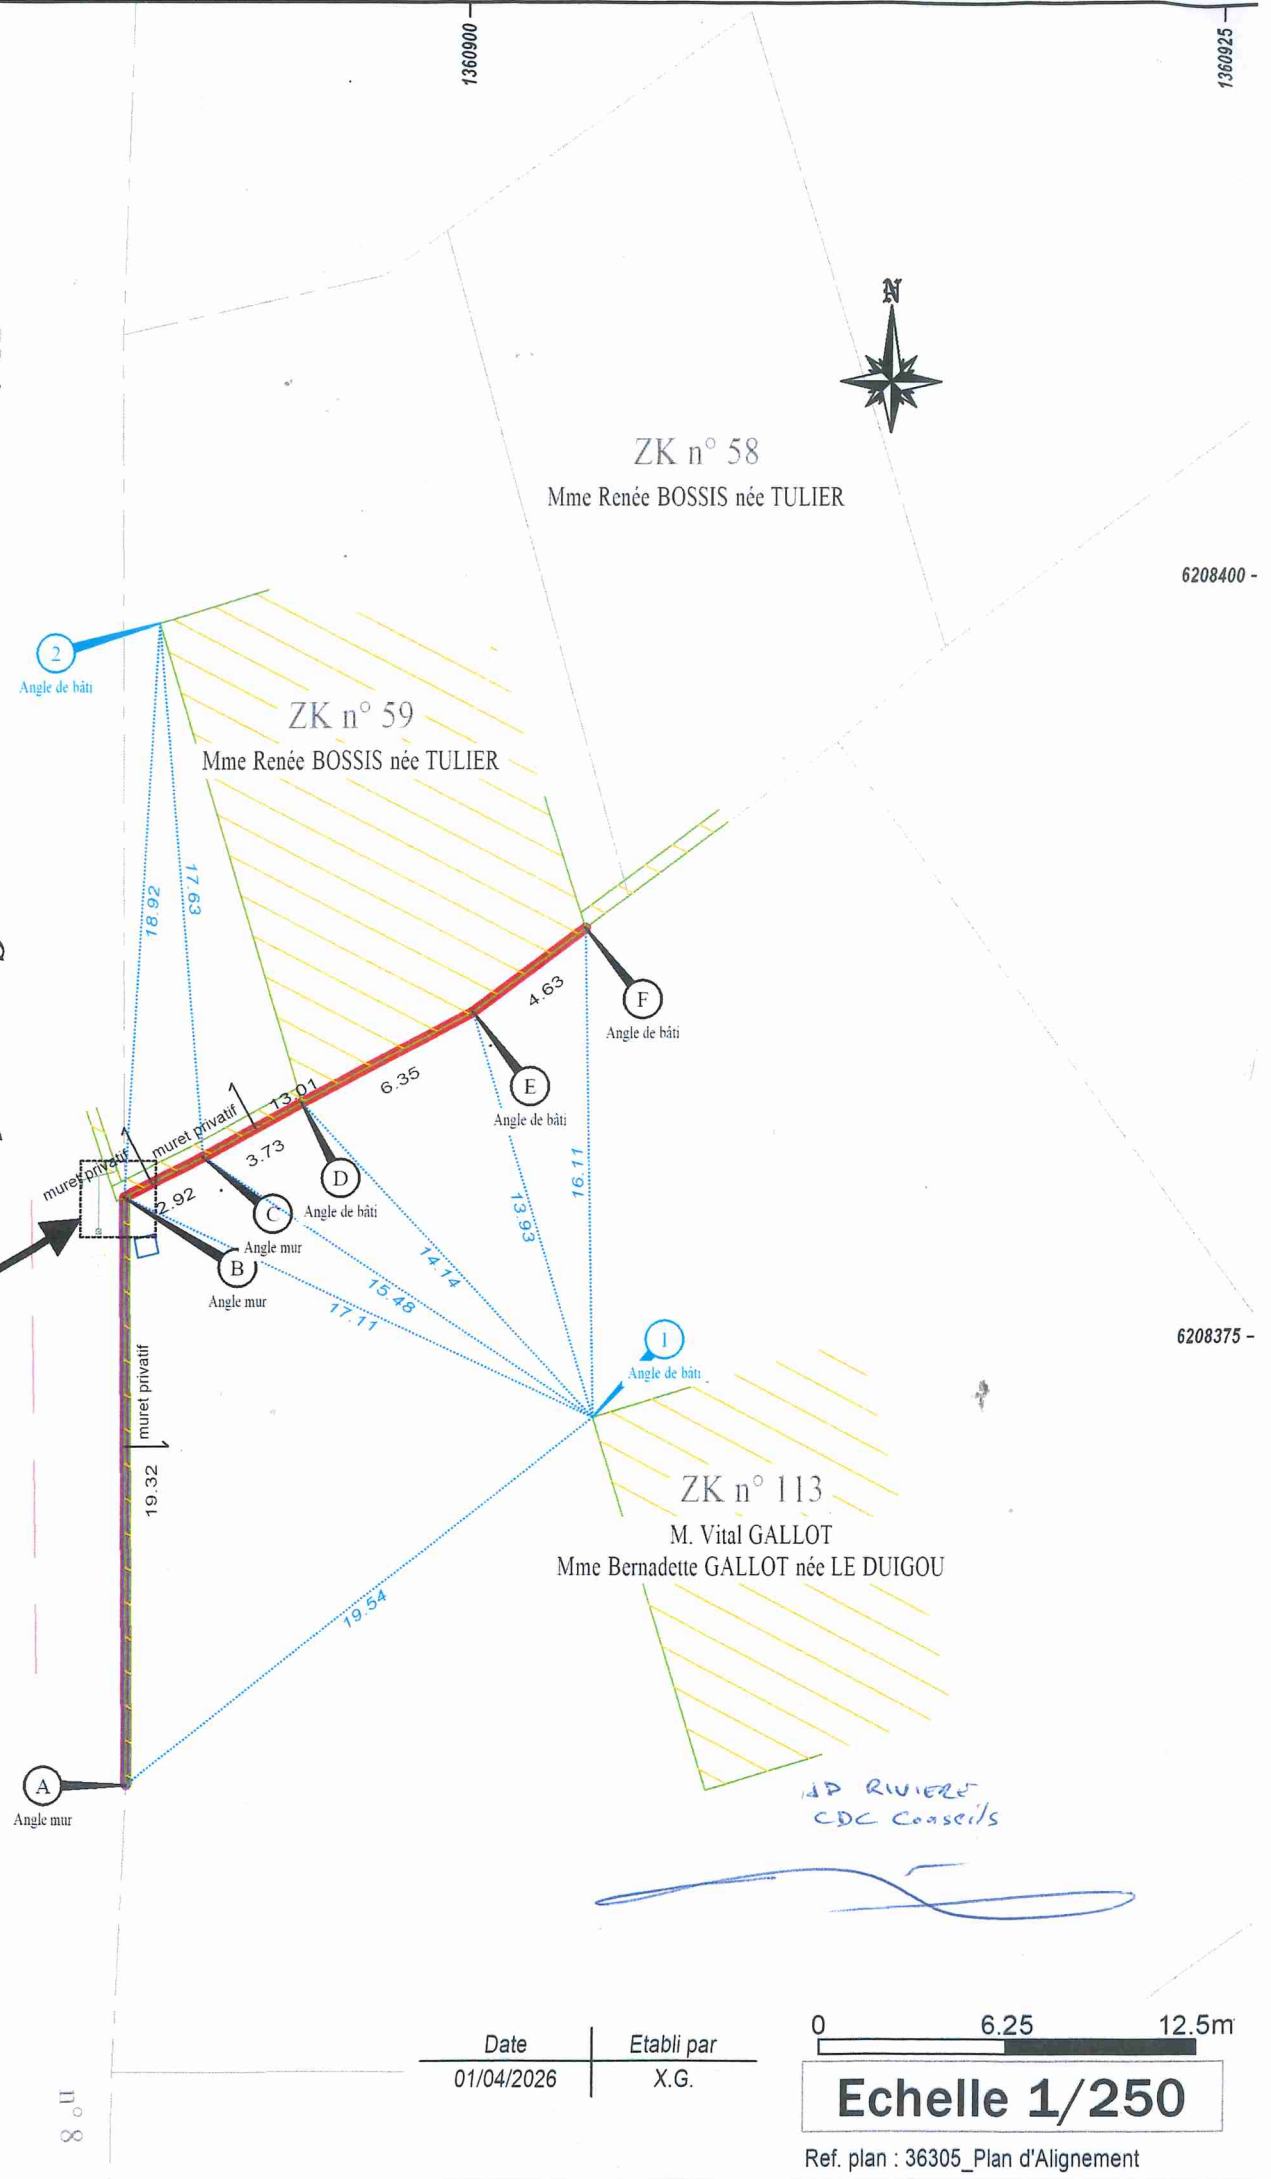

Date | Etabli par  
01/04/2026 | X.G.

0 6.25 12.5m

**Echelle 1/250**

Ref. plan : 36305\_Plan d'Alignement

ZH n° 75