DEPARTEMENT DE LA LOIRE ATLANTIQUE

Commune : **Vieillevigne**

Lieu dit : 1 rue du Fondereau

Affaire : CHEVALIER

Parcelle(s) Section YT n° 512

Dossier 33149

Plan d'alignement

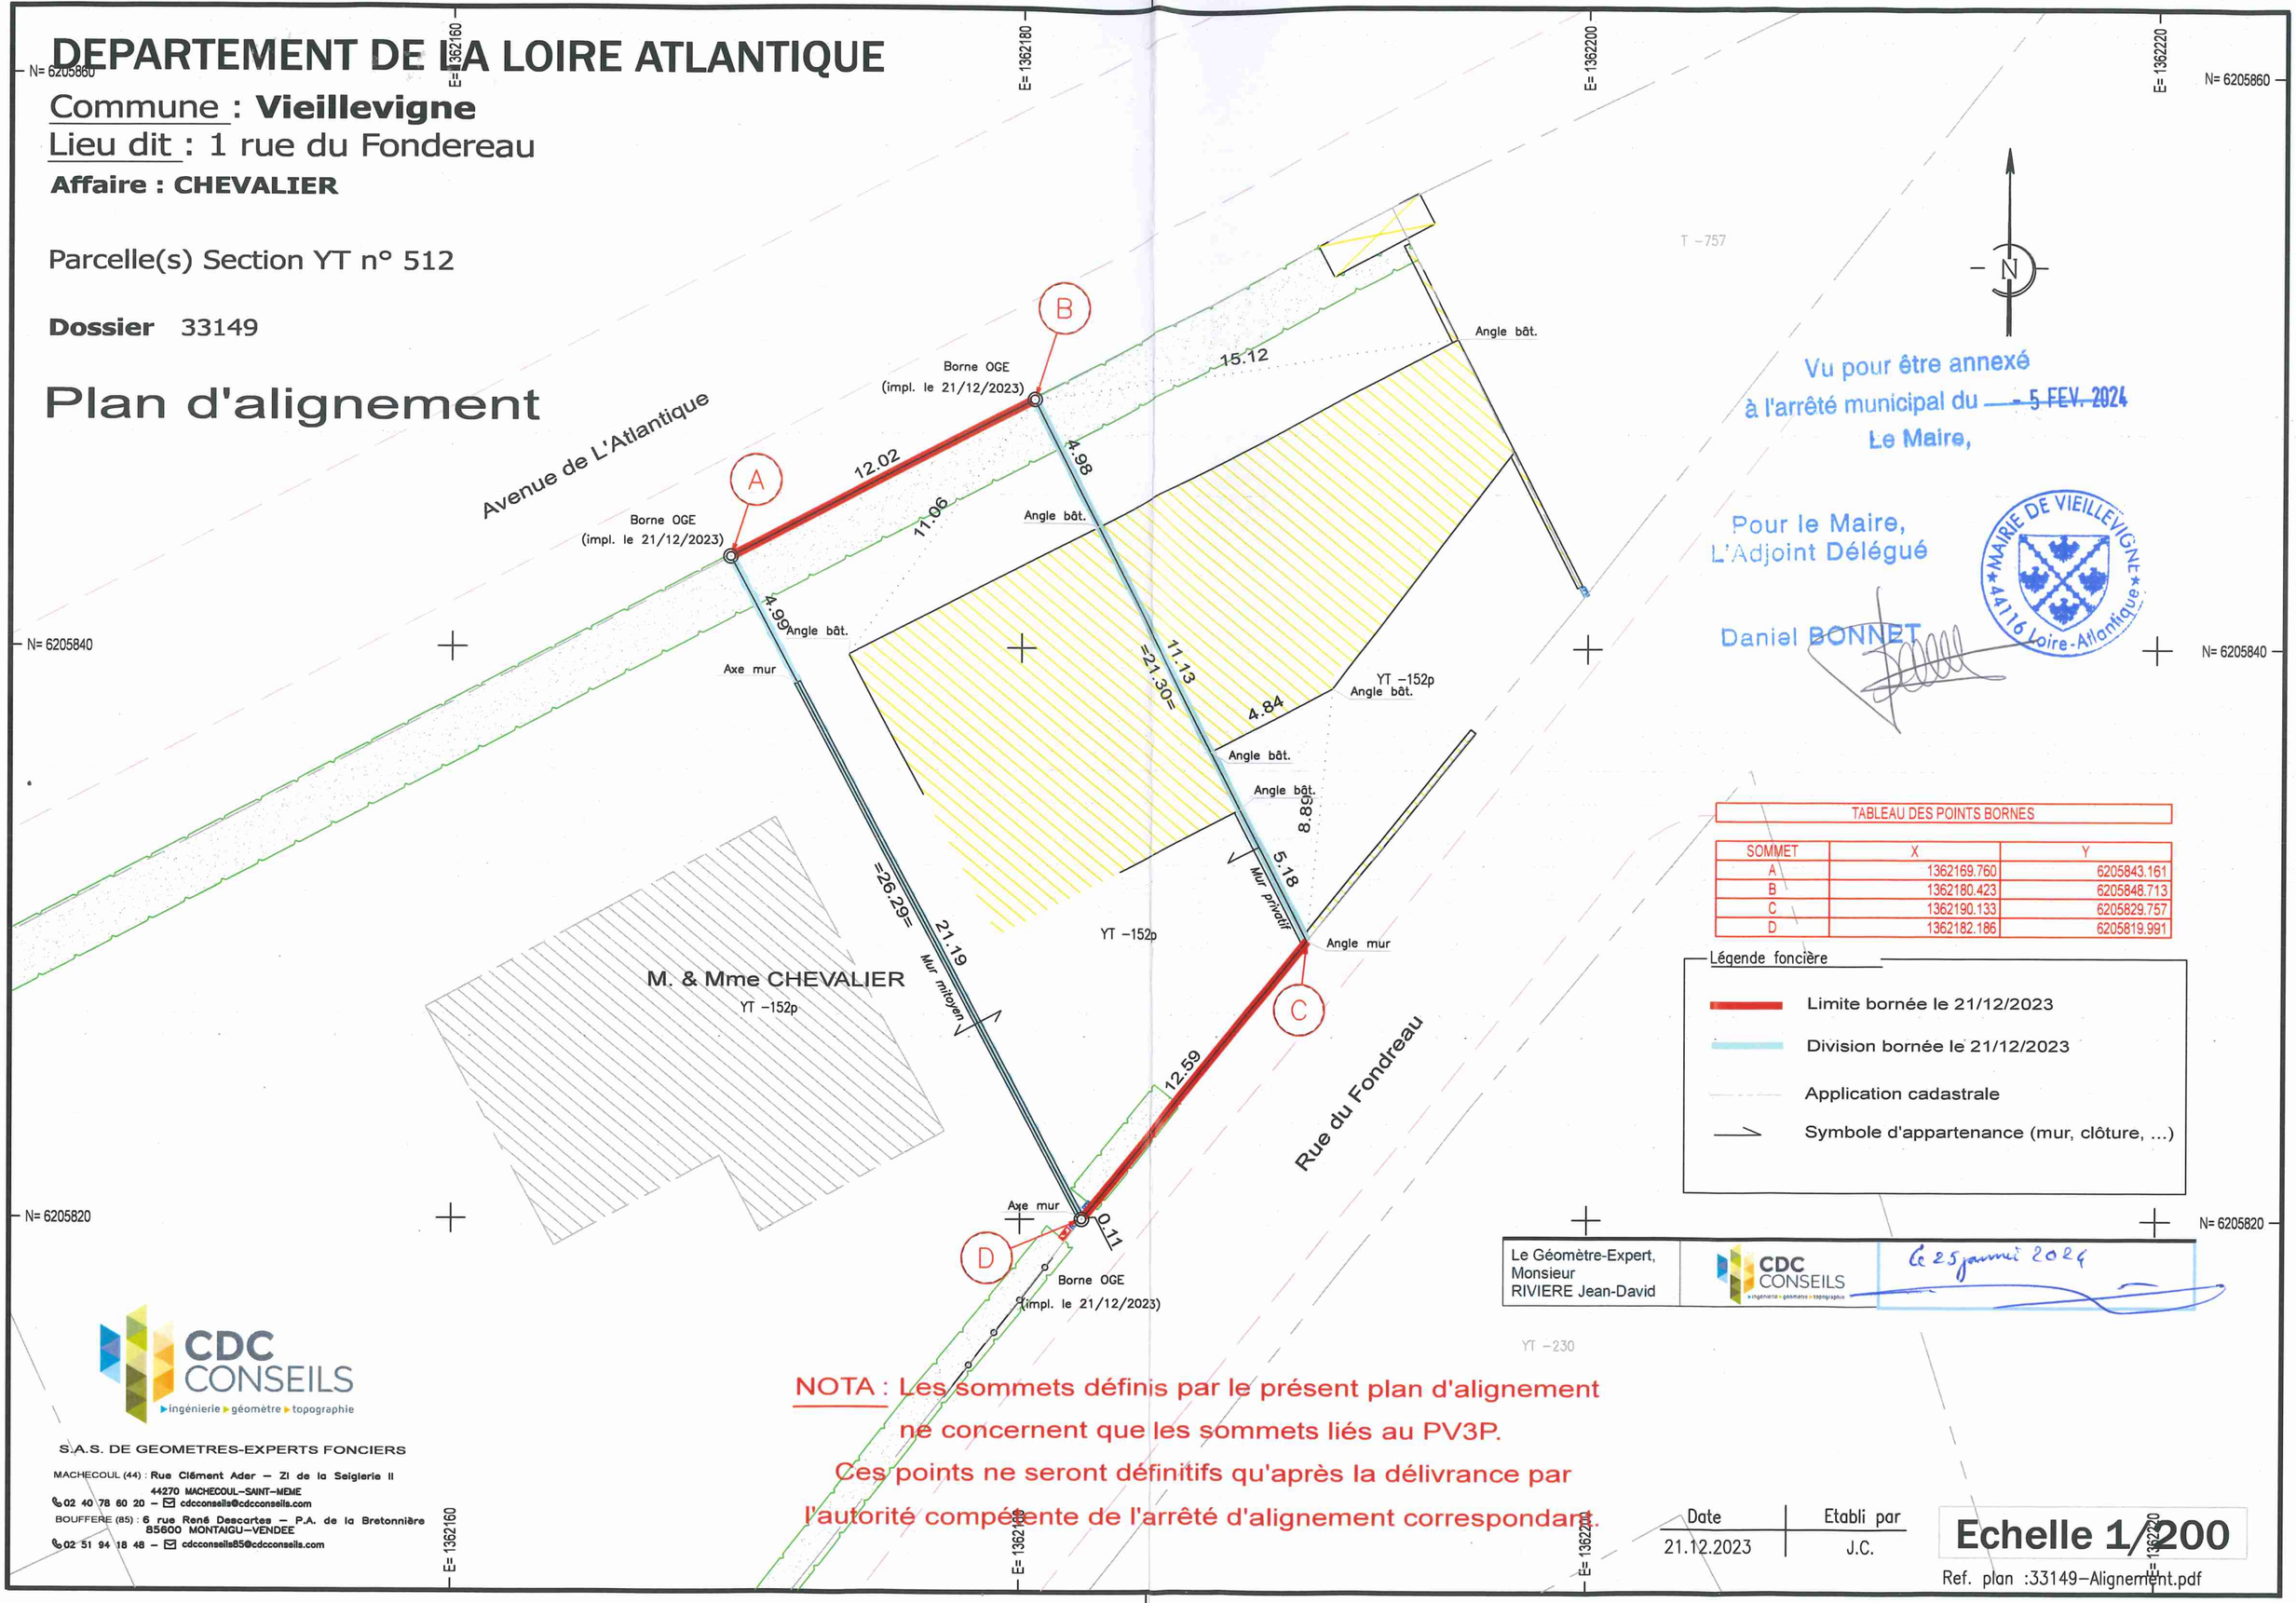

Vu pour être annexé
à l'arrêté municipal du - 5 FEV. 2024
Le Maire,

Pour le Maire,
L'Adjoint Délégué

Daniel BONNET

MAIRIE DE VIEILLEVIGNE 44116 Loire-Atlantique

TABLEAU DES POINTS BORNES		
SOMMET	X	Y
A	1362169.760	6205843.161
B	1362180.423	6205848.713
C	1362190.133	6205829.757
D	1362182.186	6205819.991

Légende foncière

- Limite bornée le 21/12/2023
- Division bornée le 21/12/2023
- Application cadastrale
- Symbole d'appartenance (mur, clôture, ...)

Le Géomètre-Expert,
Monsieur
RIVIERE Jean-David

CDC CONSEILS

Le 25 janvier 2024

NOTA : Les sommets définis par le présent plan d'alignement ne concernent que les sommets liés au PV3P. Ces points ne seront définitifs qu'après la délivrance par l'autorité compétente de l'arrêté d'alignement correspondant.

CDC CONSEILS
ingénierie géomètre topographie

S.A.S. DE GEOMETRES-EXPERTS FONCIERS

MACHECOUL (44) : Rue Clément Ader – ZI de la Seiglerie II
44270 MACHECOUL-SAINT-MEME
02 40 78 60 20 – cdcconseils@cdcconseils.com

BOUFFERE (85) : 6 rue René Descartes – P.A. de la Bretonnière
85600 MONTAIGU-VENDEE
02 51 94 18 48 – cdcconseils85@cdcconseils.com

Date	Etabli par
21.12.2023	J.C.

Echelle 1/200

Ref. plan :33149-Alignement.pdf