DEPARTEMENT DE LA LOIRE ATLANTIQUE

Commune : **VIEILLEVIGNE**

Lieu dit : 3 Le Grand Chaudry

Affaire : BONNET

Parcelle(s) Section XK n° 110

Dossier 32976

Plan d'alignement

Vu pour être annexé
à l'arrêté municipal du - 2 FEV. 2024
Le Maire,

Pour le Maire,
L'Adjoint Délégué

Daniel BONNET

MAIRIE DE VIEILLEVIGNE 44116 Loire-Atlantique

Légende foncière

- Division bornée le 08/11/2023
- Limite bornée le 08/11/2023
- Limite confirmée le 08/11/2023 suivant procès-verbal de bornage dressé le 05/03/2015 par Mikaël AUBERT géomètre expert à MONTAIGU VENDEE (ref : 15037)
- Application cadastrale
- Symbole d'appartenance (mur, clôture, ...)

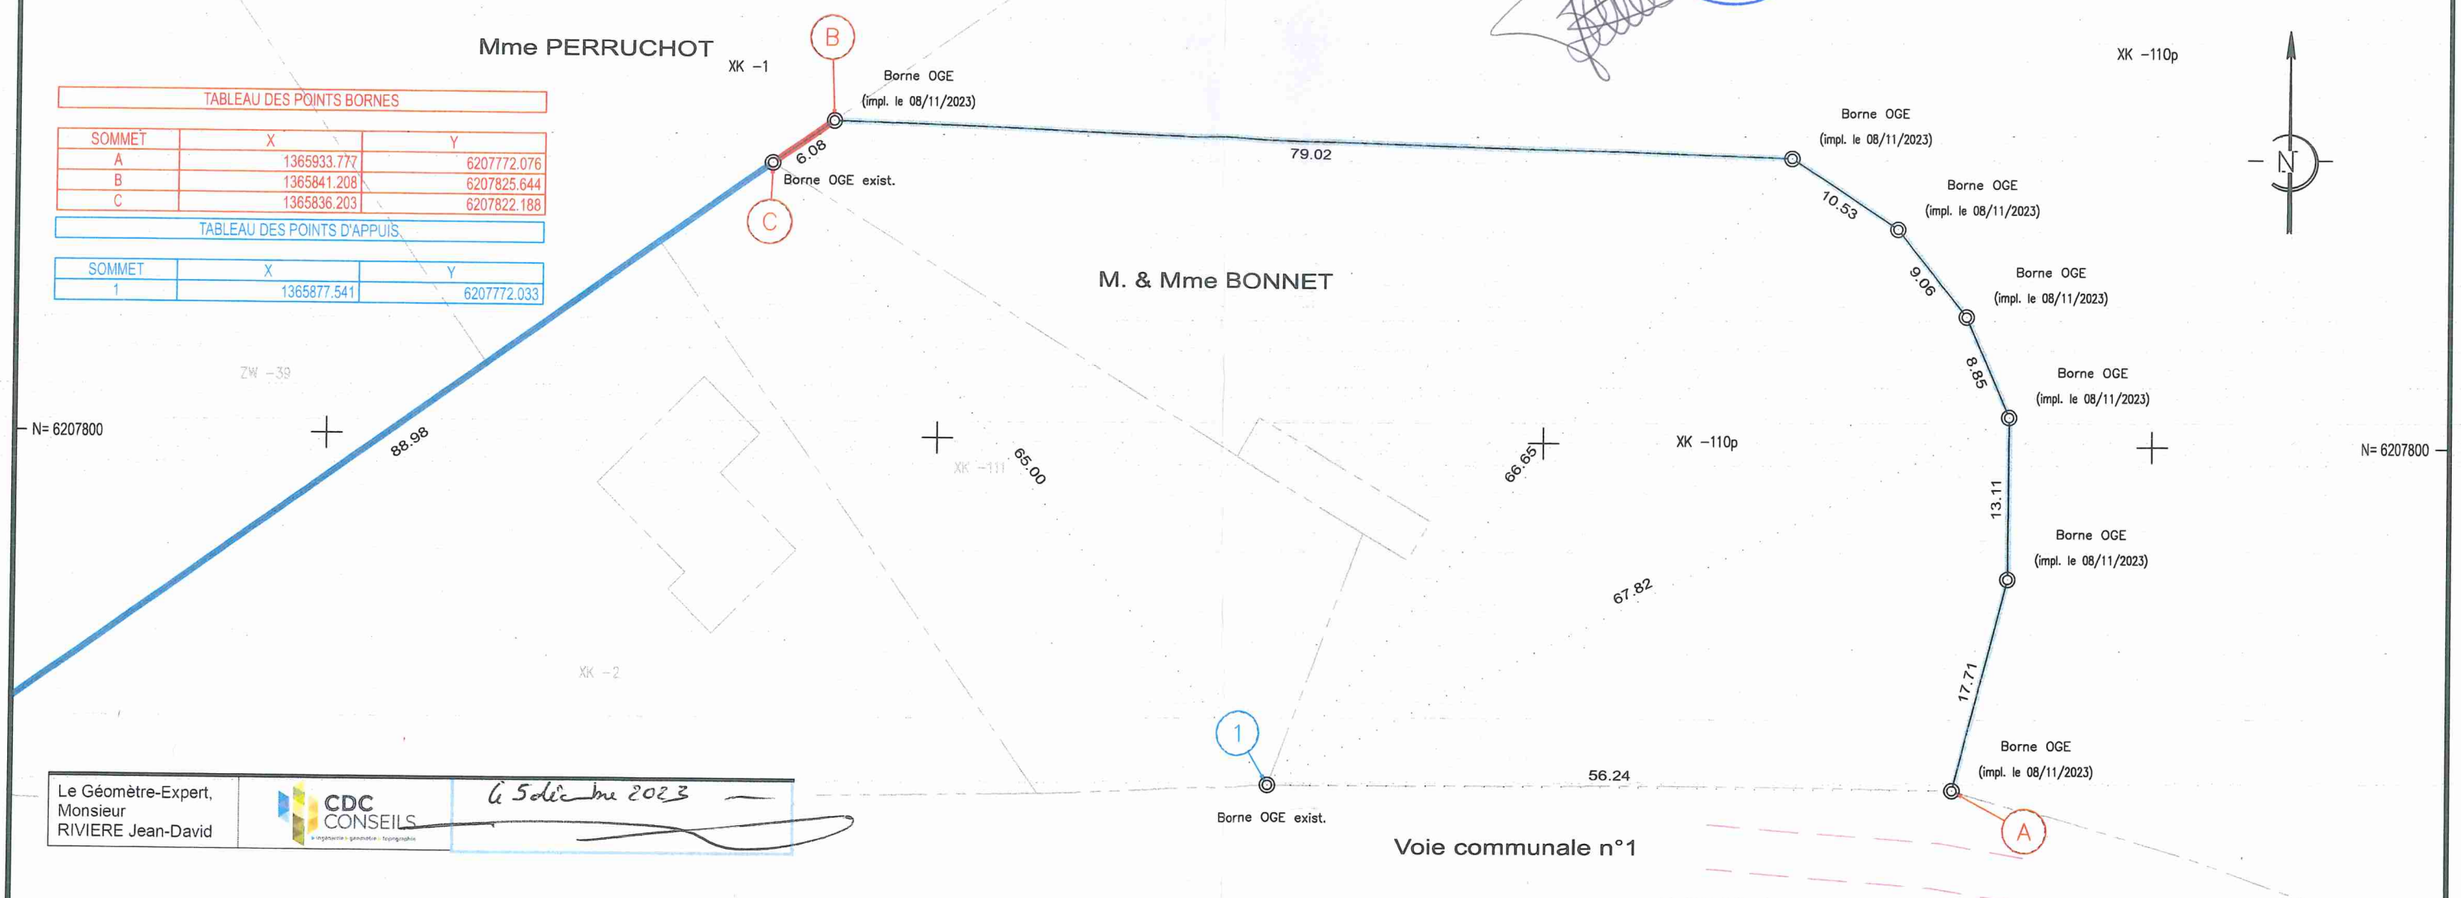

TABLEAU DES POINTS BORNES

SOMMET	X	Y
A	1365933.777	6207772.076
B	1365841.208	6207825.644
C	1365836.203	6207822.188

TABLEAU DES POINTS D'APPUIS

SOMMET	X	Y
1	1365877.541	6207772.033

Le Géomètre-Expert,
Monsieur
RIVIERE Jean-David

CDC CONSEILS

6 Décembre 2023

CDC CONSEILS
ingenierie geometre topographie

S.A.S. DE GEOMETRES-EXPERTS FONCIERS

MACHECOUL (44) : Rue Clément Ader – ZI de la Seiglerie II
44270 MACHECOUL–SAINT–MEME
02 40 78 60 20 – cdcconseils@cdcconseils.com

BOUFFERE (85) : 6 rue René Descartes – P.A. de la Bretonnière
85600 MONTAIGU–VENDEE
02 51 94 18 48 – cdcconseils85@cdcconseils.com

NOTA : Les sommets définis par le présent plan d'alignement ne concernent que les sommets liés au PV3P. Ces points ne seront définitifs qu'après la délivrance par l'autorité compétente de l'arrêté d'alignement correspondant.

Date	Etabli par
08.11.2023	J.C.

Echelle 1/500

Ref. plan :32976–Alignement