PLAN D'ETAT DES LIEUX ET D'ALIGNEMENT

Commune de VIEILLEVIGNE
Lieu-dit " La Godière "
Propriété de M. Hubert RICHARD
Cadastrée section YH n° 159

Vu pour être annexé
à l'arrêté municipal du 13 MARS 2024
Le Maire,

Pour le Maire,
L'Adjoint Délégué

Daniel BONNET

MAIRIE DE VIEILLEVIGNE 44116 Loire-Atlantique

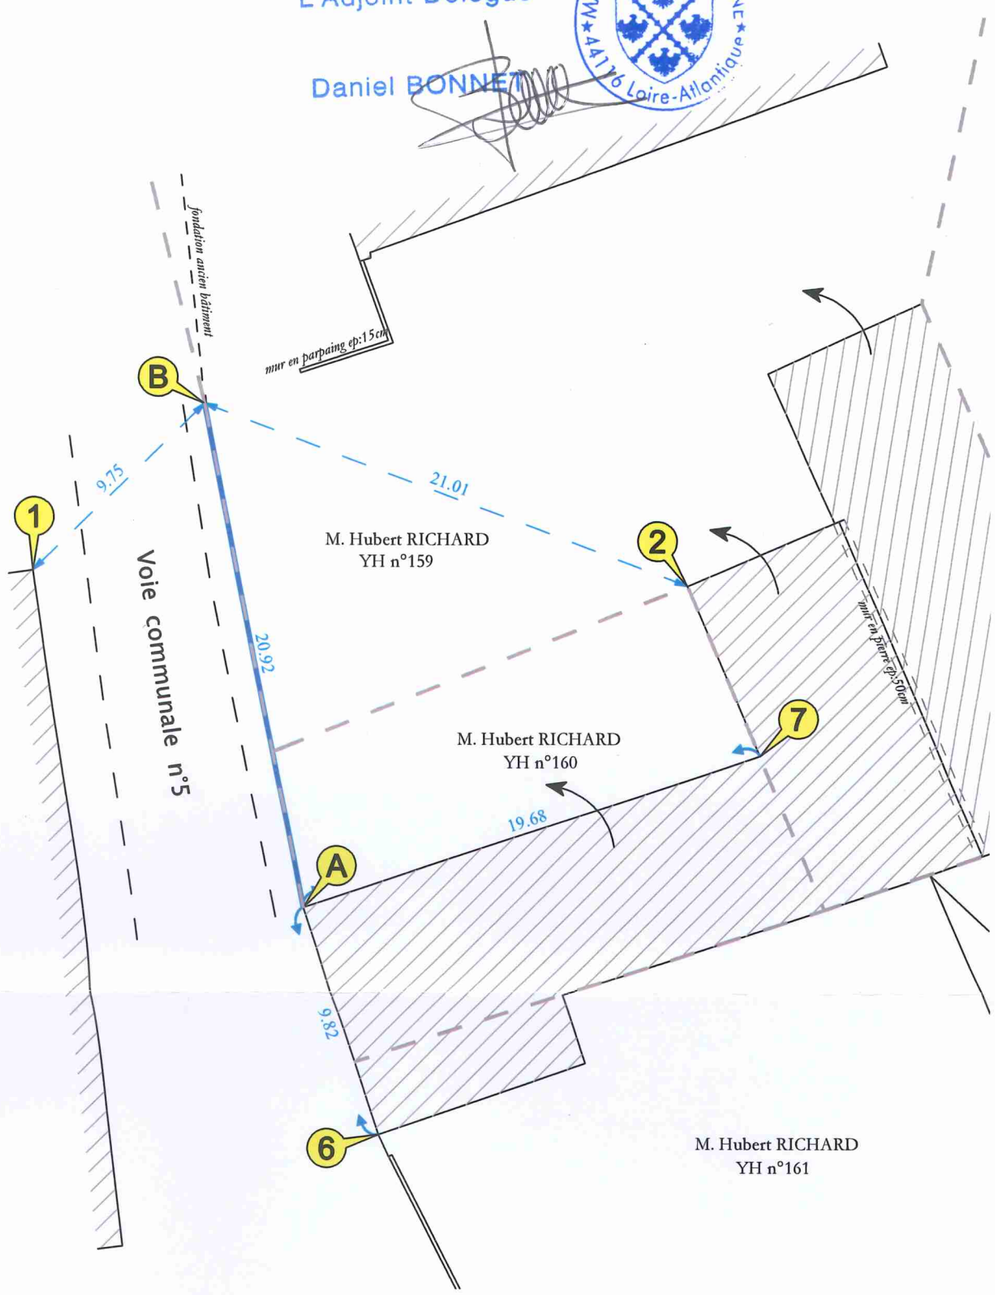

LEGENDE :

- Délimitation du domaine public (alignement de fait)
- Application cadastrale
- Bâtiment
- Bâtiment léger
- Murs

ALIGNEMENT				
Sommet	X	Y	Distance	Légende
A	1366806.69	6204709.93	20.92	Angle de bâtiment
B	1366802.74	6204730.47		Borne posée le 04/03/2024

RATTACHEMENT			
Sommet	X	Y	Légende
1	1366795.74	6204723.68	Angle de bâtiment
2	1366822.41	6204723.09	Angle de bâtiment
6	1366809.79	6204700.61	Angle de bâtiment
7	1366825.36	6204716.13	Angle de bâtiment

GE360 NANTES
GEOMETRES – EXPERTS
JULIEN CHARRIER
B.P. 42116
39, rue du 11 Novembre 1918
44121 VERTOU Cedex
Tél. 02-40-34-25-05
Email : vertou@ge360.fr

Rattachement planimétrique : Lambert 93 - Zone CC47
(Décret n°2006-272 du 3 mars 2006)

Date : 06/03/2024

ECHELLE : 1/250 Dressé par C.G. Dossier : VE24024