Département de La Loire Atlantique

Commune de VIEILLEVIGNE

Rue des Champs

PLAN DE DÉLIMITATION

ECHELLE : 1 / 200

- Les coordonnées sont rattachées au système légal de référence : le RGF 93 (projection Lambert 9 zones - zone n°6 - CC47)
- Le nivellement est rattaché au N.G.F. (IGN 69) (rattachement par mesures GPS basées sur le réseau TERIA)

Propriété de Indivision CAILLE-CHAUVET

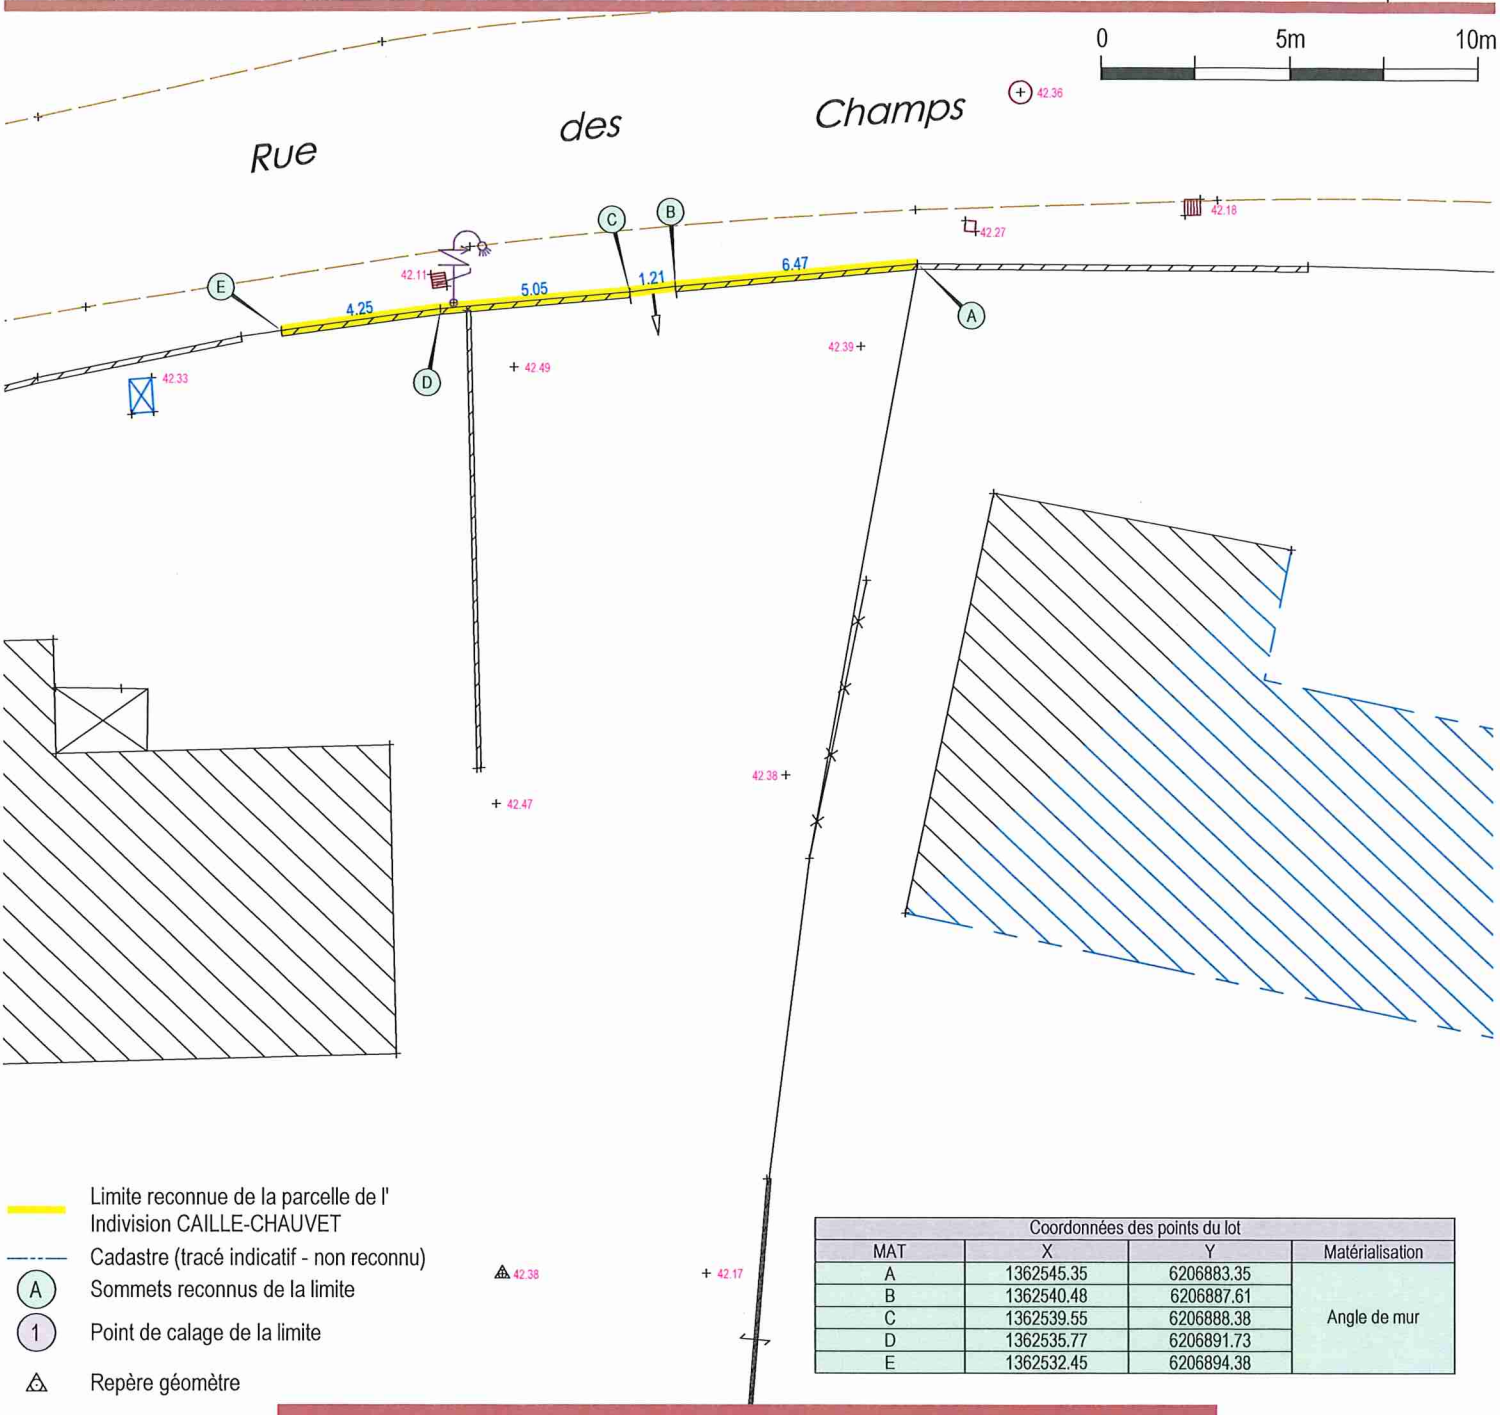

Limite reconnue de la parcelle de l' Indivision CAILLE-CHAUVET

Cadastre (tracé indicatif - non reconnu)

(A) Sommets reconnus de la limite

(1) Point de calage de la limite

Repère géomètre

Coordonnées des points du lot			
MAT	X	Y	Matérialisation
A	1362545.35	6206883.35	Angle de mur
B	1362540.48	6206887.61	
C	1362539.55	6206888.38	
D	1362535.77	6206891.73	
E	1362532.45	6206894.38	

Dressé le 24/01/2024, par :

PROGEO CONSEILS
Géomètres-Experts
S. LEBOEUF - N. DECHENAUX
8bis, place Saint-Jacques - BP 39608 - 44196 CLISSON Cedex
Tél. : 02 40 54 02 30
SIRET 352 072 359 00024 RCS NANTES - NAF 7112A
TVA intracommunautaire FR 94352072359000 24
ORDRE des GEOMETRES-EXPERTS n°2012C200001

Cadre réservé à la commune :

Pour le Maire,
L'Adjoint Délégué

Daniel BONNET

MAIRIE DE VIEILLEVIGNE 44116 Loire-Atlantique